



# ENTI BAR

MAUTO VEGETAL MAYOR 50cm  
CON ELEMENTOS NO COHESIVOS  
TIPO GRANULAR

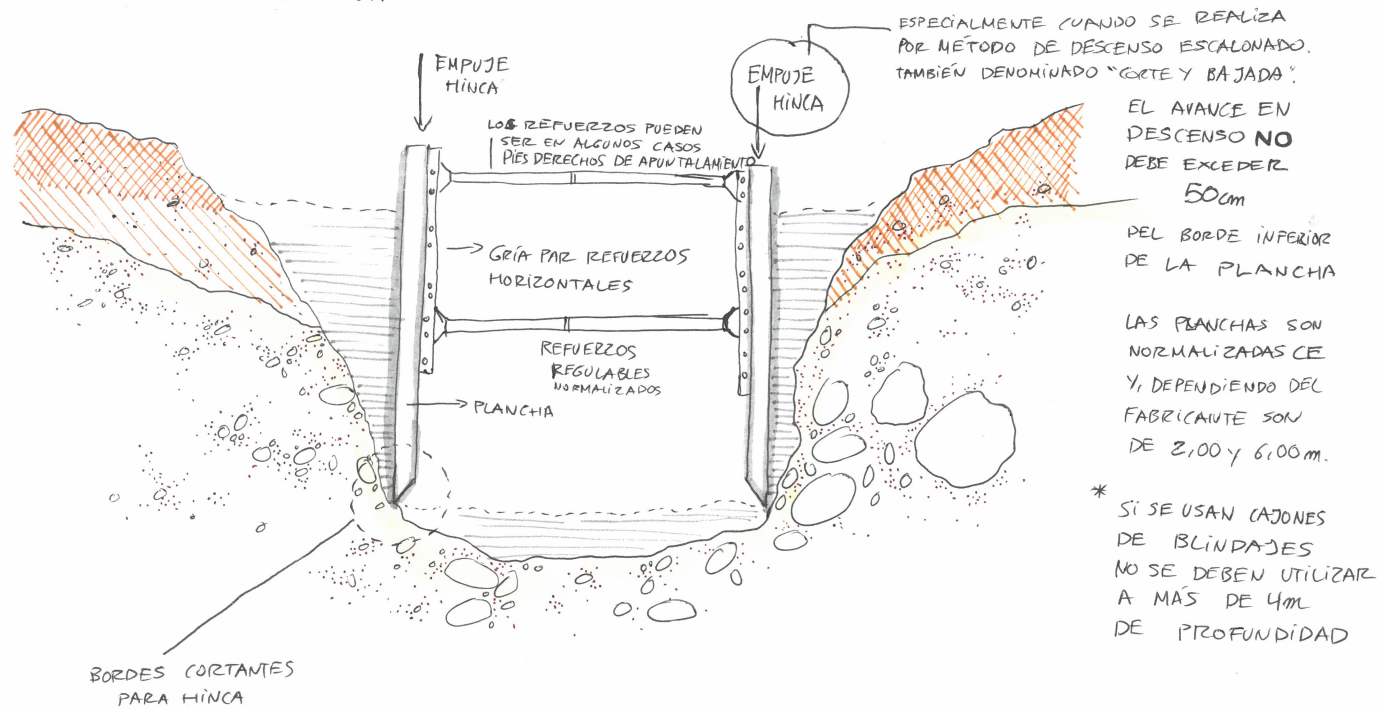

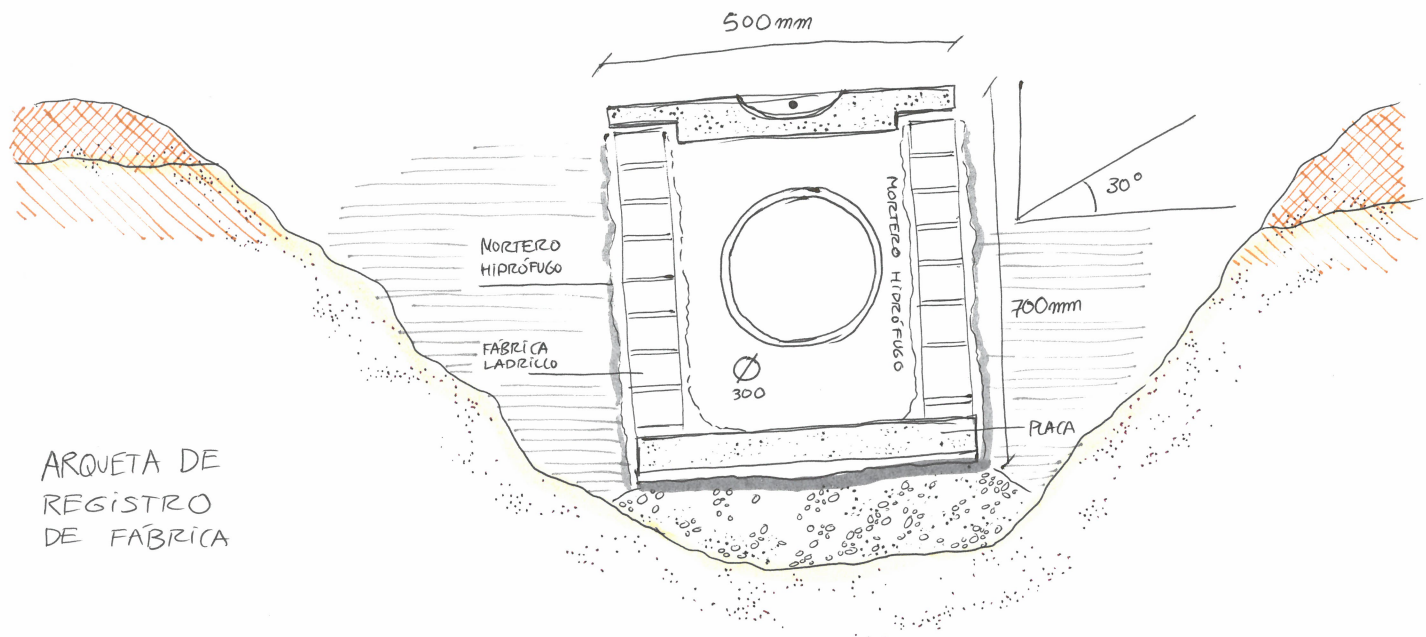



ARQUETA DE  
REGISTRO  
DE FÁBRICA

# ARQUETA DE REGISTRO

SUELO NO COHESIVO

ARQUETA PREABRICADA EN HORMIGÓN MEDIDAS NORMALIZADAS 40x40 / 50x50 / 60x60 / 80x80 / 120x120

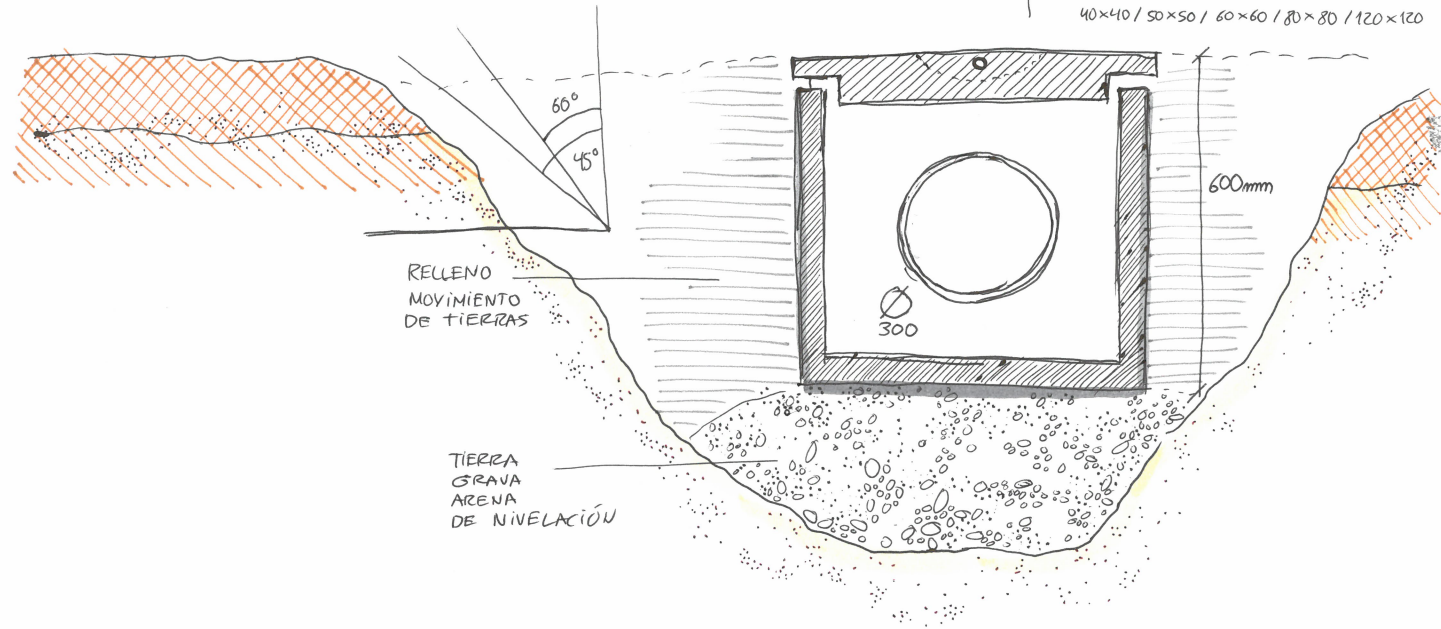

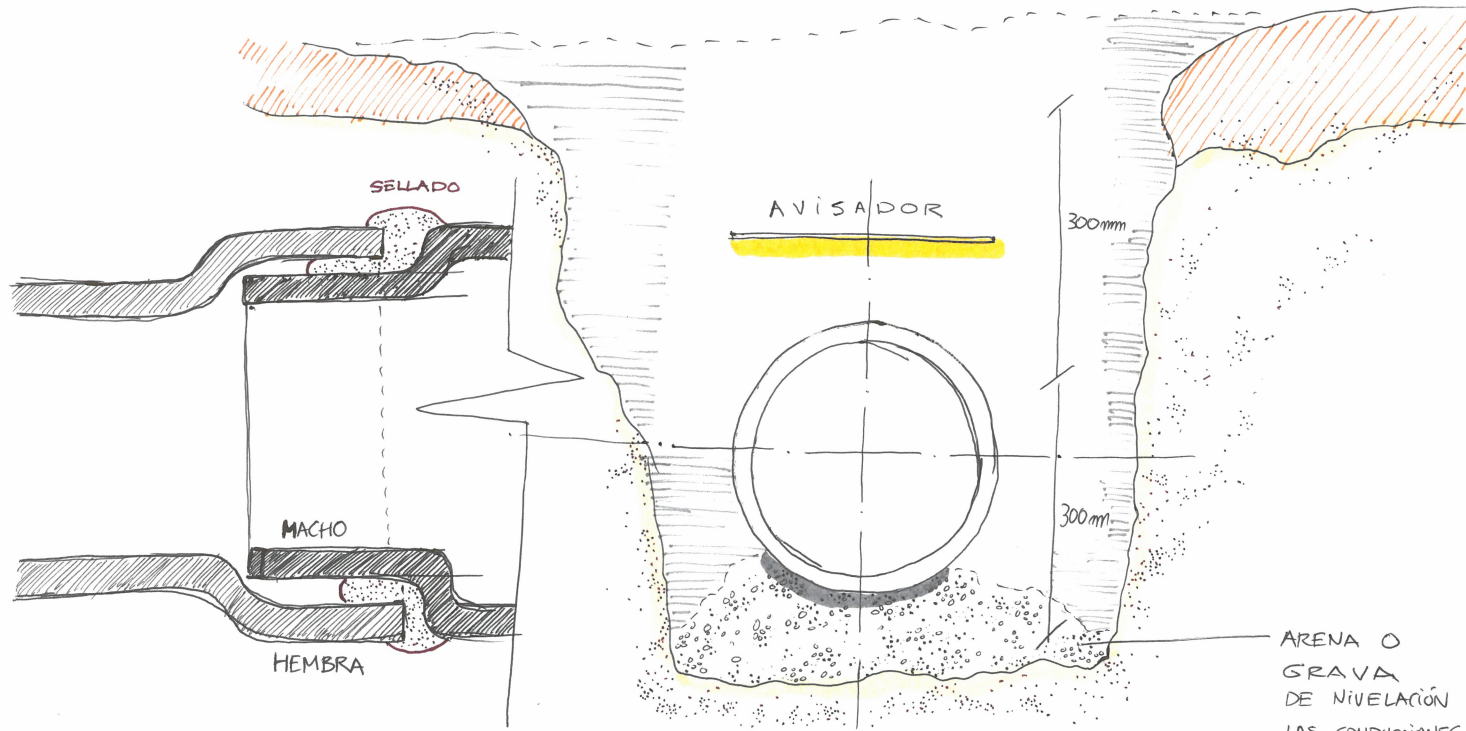


ARENA O  
GRAVA  
DE NIVELACIÓN  
LAS CONDUCCIONES  
TIENEN PENDIENTES  
DE NIVELACIÓN.

# ZANJA

TERRENO  
COHESIVO


MANUAL — PALA 260mm (ancho) x 295mm (largo)  
MECÁNICA — RETRO EXCAVADORA

↳ DEPENDIENDO DE LA PALA  
Y DEL FABRICANTE PUEDEN  
SER DE: 250 - 1000mm

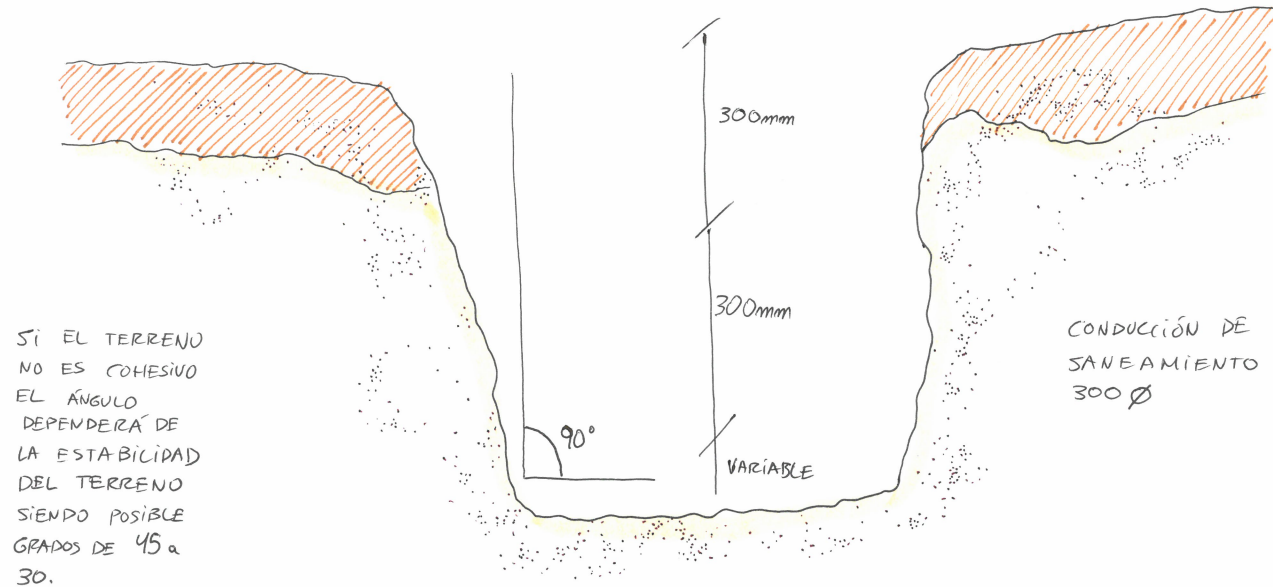

# APEAR

SOSTENER PROVISIONALMENTE  
NO TIENE CARÁCTER DE  
URGENCIA Y FORMA PARTE  
DEL PROCESO CONSTRUCTIVO

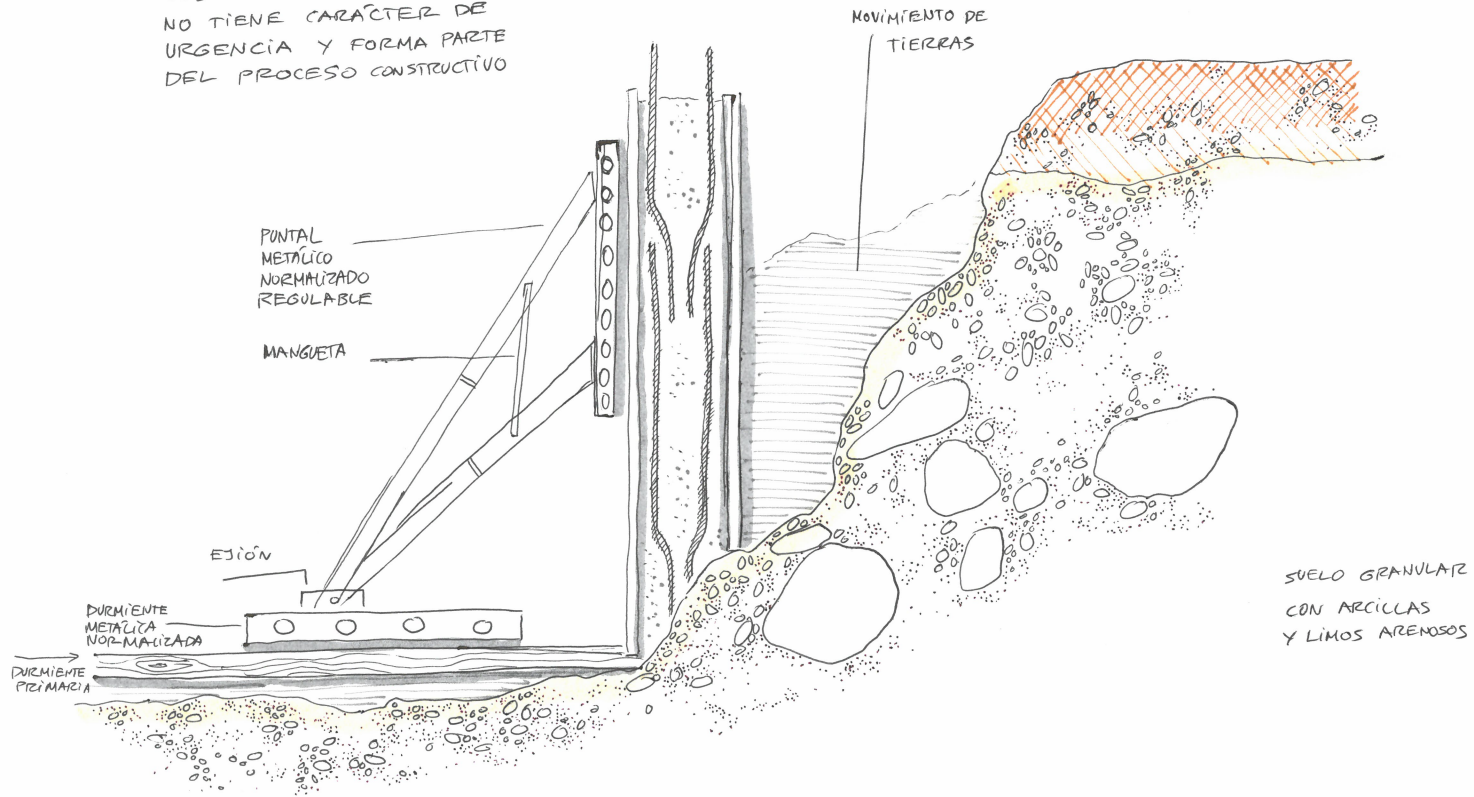

# APUNTALAMIENTO

