



Universidad
Rey Juan Carlos

Escuela / Facultad:

Campus


TITULACION:

ASIGNATURA:


D.N.I.:

APELLIDOS: NOMBRE:

FECHA: CURSO: GRUPO:

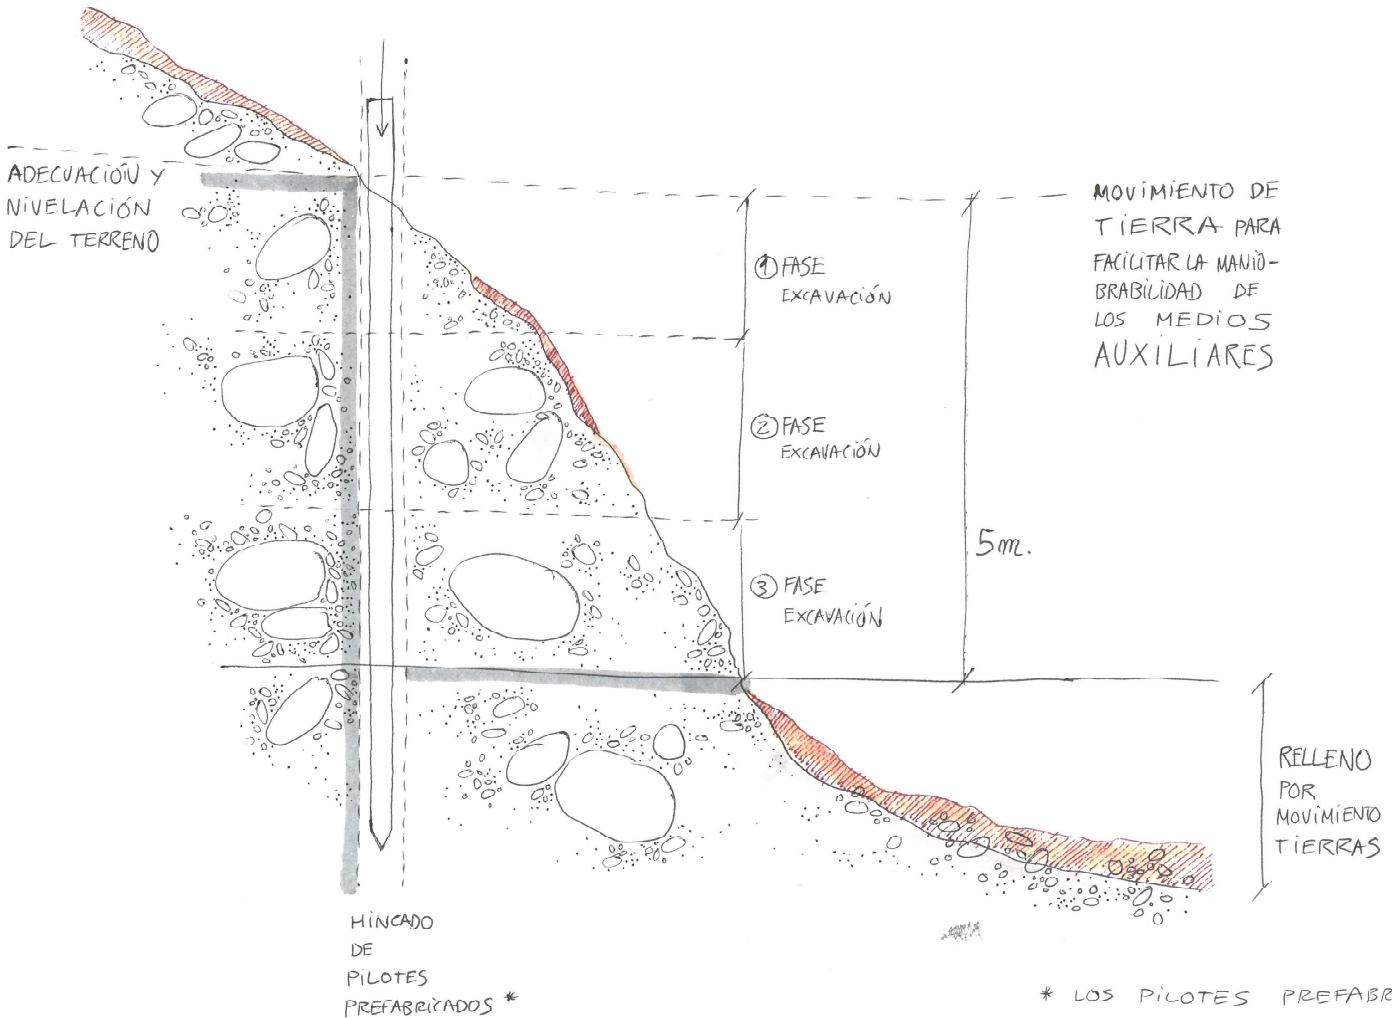


* LOS PILES PREFABRICADOS PUEDEN TENER DISTINTOS \varnothing Y ALCANZAR \neq PROFUNDIDADES. PARA UN MURO PANTALLA SIMPLE PARA URBANIZACIÓN SE PUEDE USAR MICROPILES \varnothing 140-350mm PROF. 5-130m

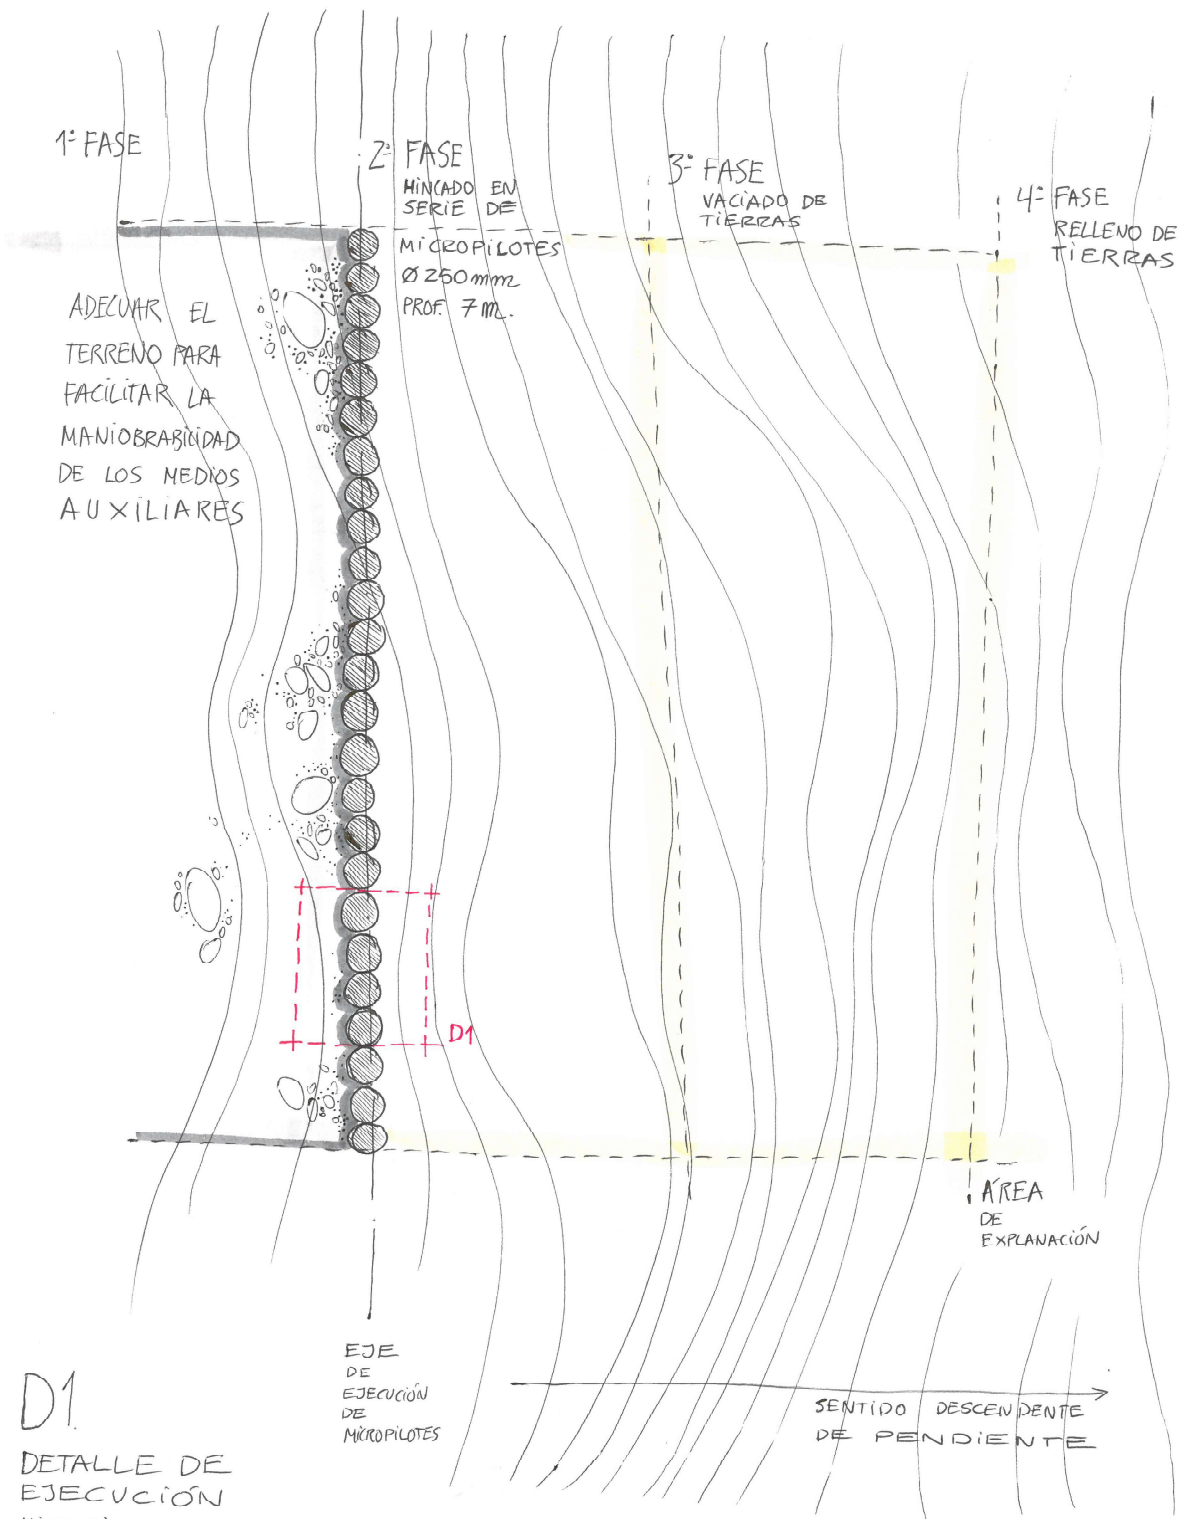


D1

DETALLE DE EJECUCIÓN MICROPILOTAJE IN SITU

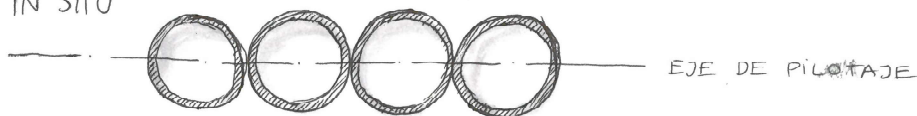

1ª FASE / PERFORACIÓN CON ENTUBACIÓN HASTA PROFUNDIDAD MÁXIMA REQUERIDA

2ª FASE / RETIRADA DE TIERRA (VACIADO)

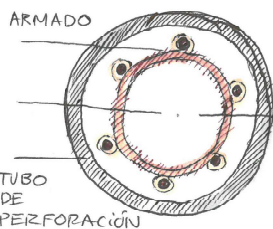

3ª FASE
COLOCACIÓN DE ARMADURA

EJE DE PILOTAJE

4ª FASE EXTRACCIÓN DE LA ENTUBACIÓN Y INYECCIÓN (LECHADA CEMENTO, MORTERO O RESINAS)

